


ŠIAULIŲ LOPŠELIO-DARŽELIO „EGLUTĖ“ I AUKŠTO EVAKAVIMO PLANAS

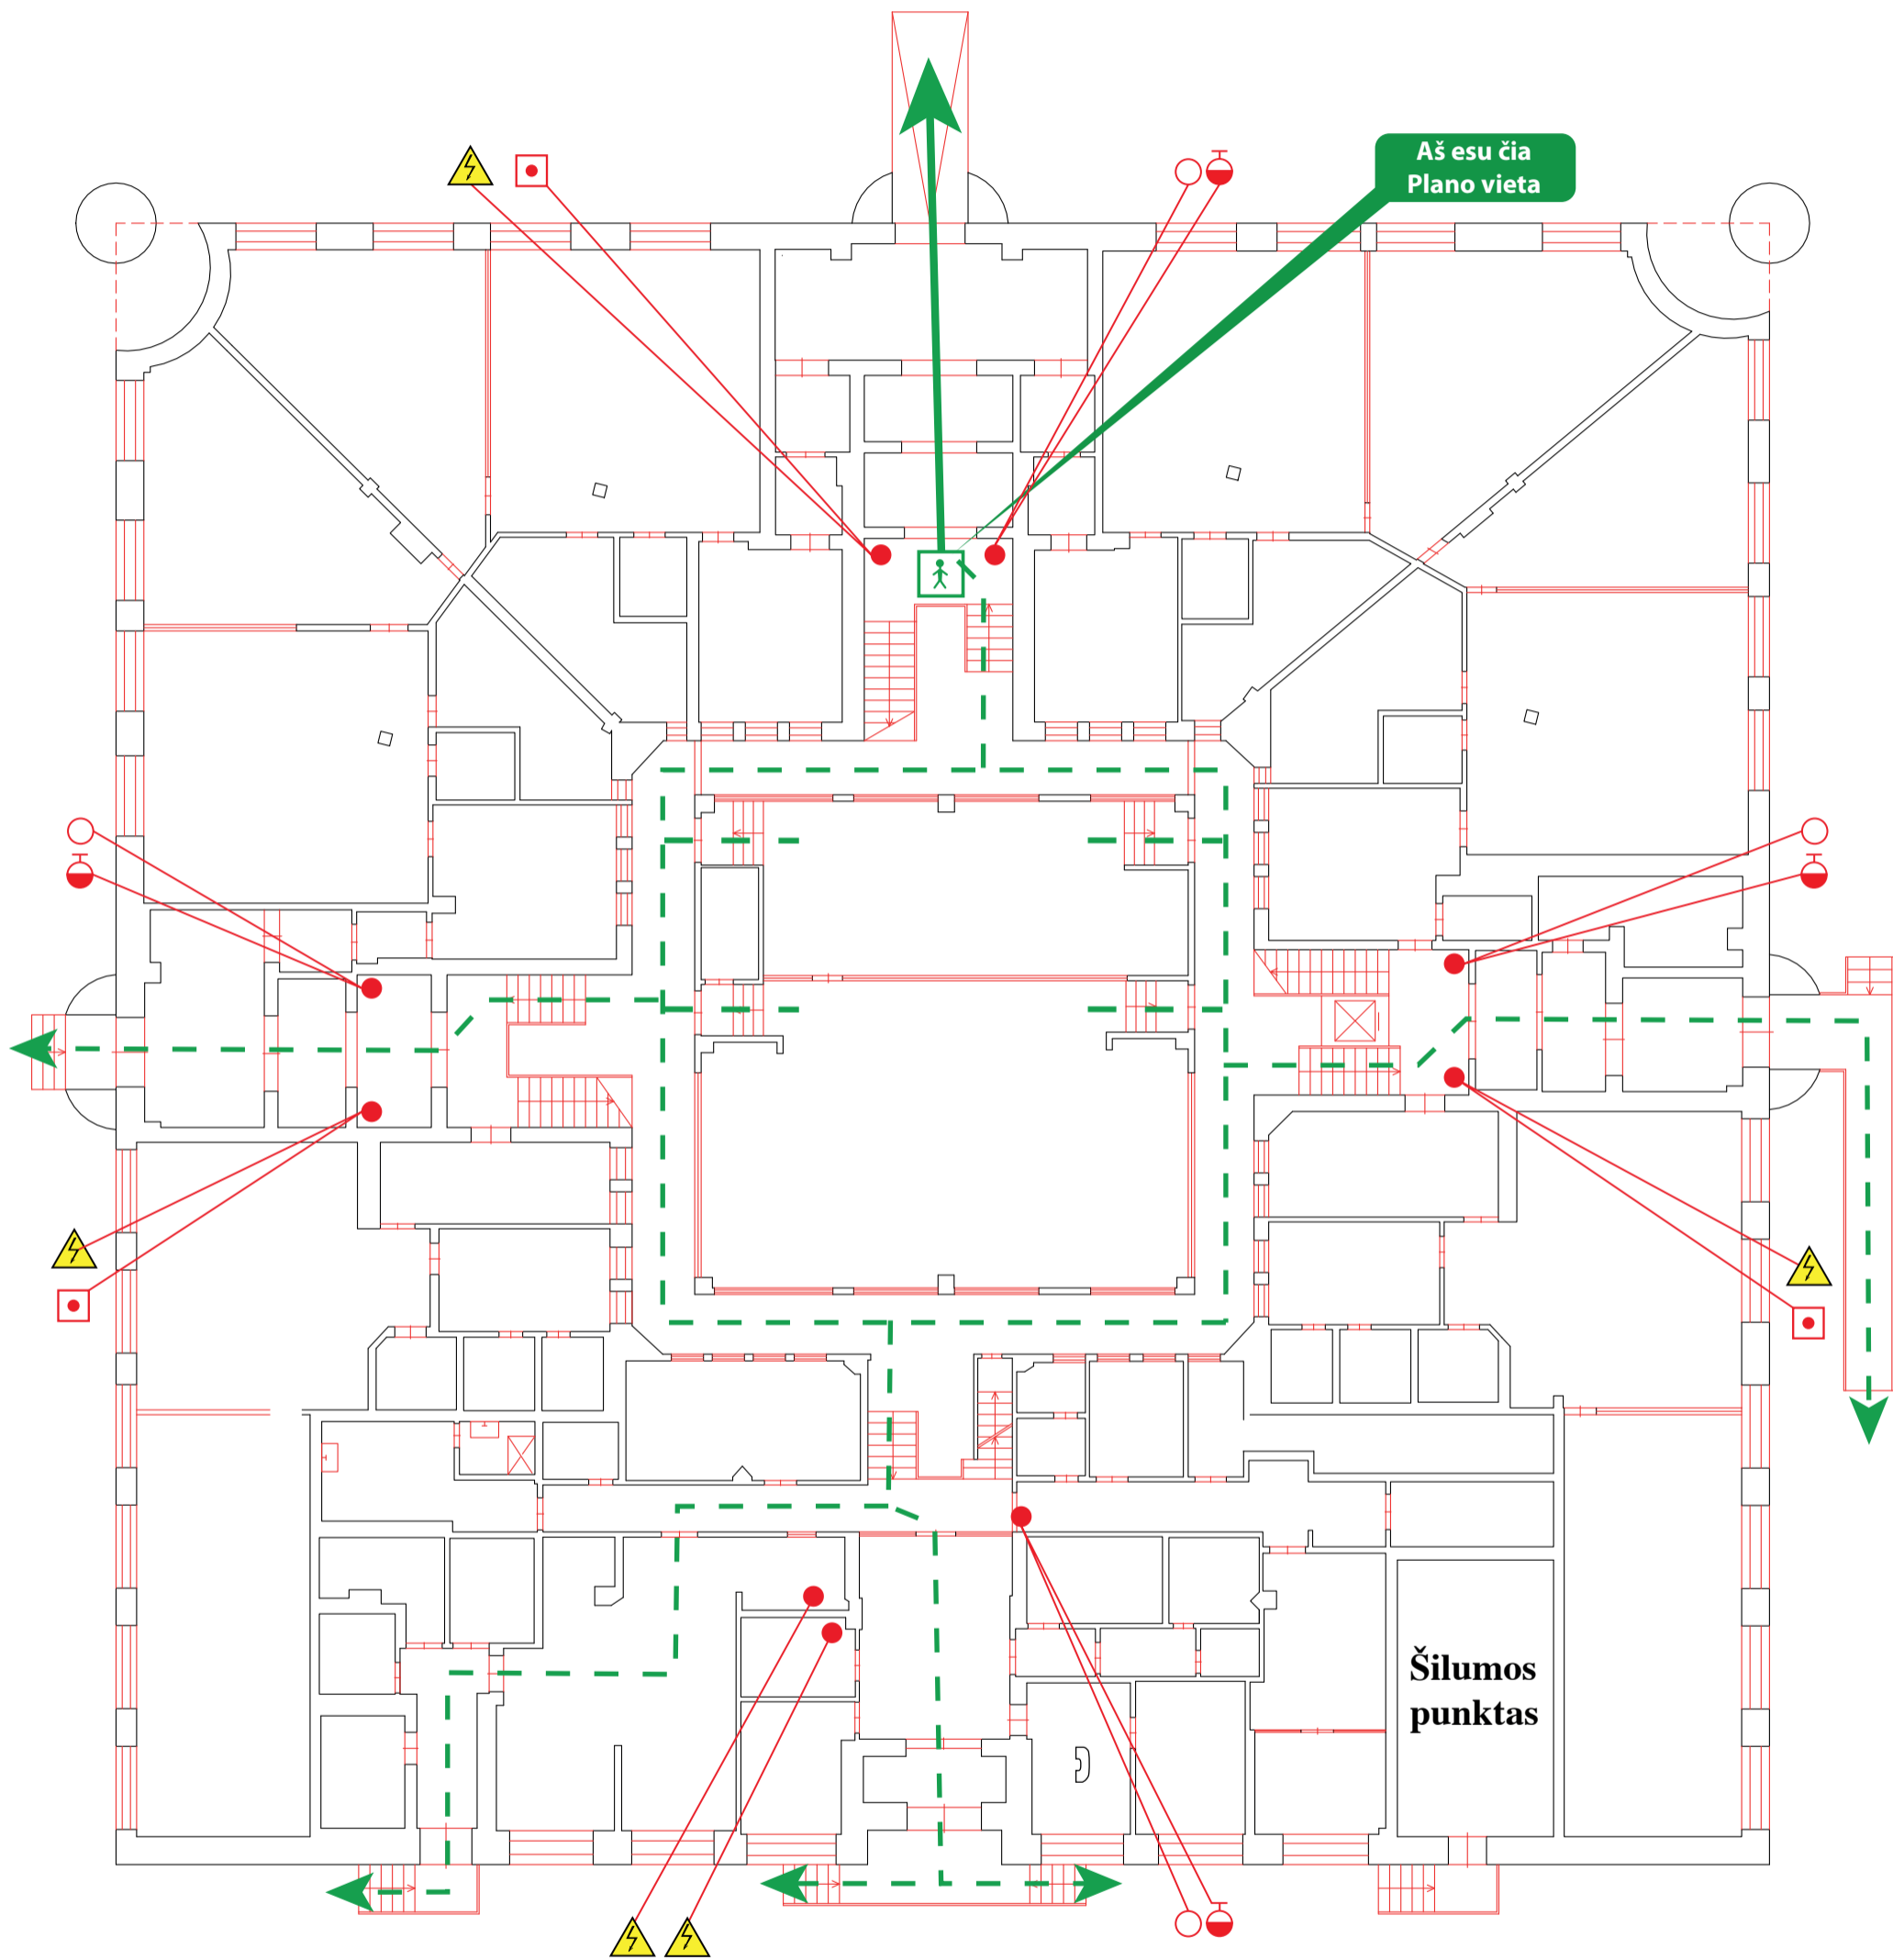


KILUS GAISRUI SKAMBINTI 112

Sutartiniai ženklai

- | | | | |
|-------------------|---------------------------------------|-------------------|-----------------------|
| Ugnies gesintuvas | Gaisrinės signalizacijos mygtukas | Elektros skydelis | Telefonas |
| Gaisrinis čiaupas | Pagrindinis evakavimo kelias | Jūs esate čia | Priešgaisrinis skydas |
| | - - - - - Atsarginis evakavimo kelias | | |

ŠIAULIŲ LOPŠELIO-DARŽELIO „EGLUTĖ“ I AUKŠTO EVAKAVIMO PLANAS

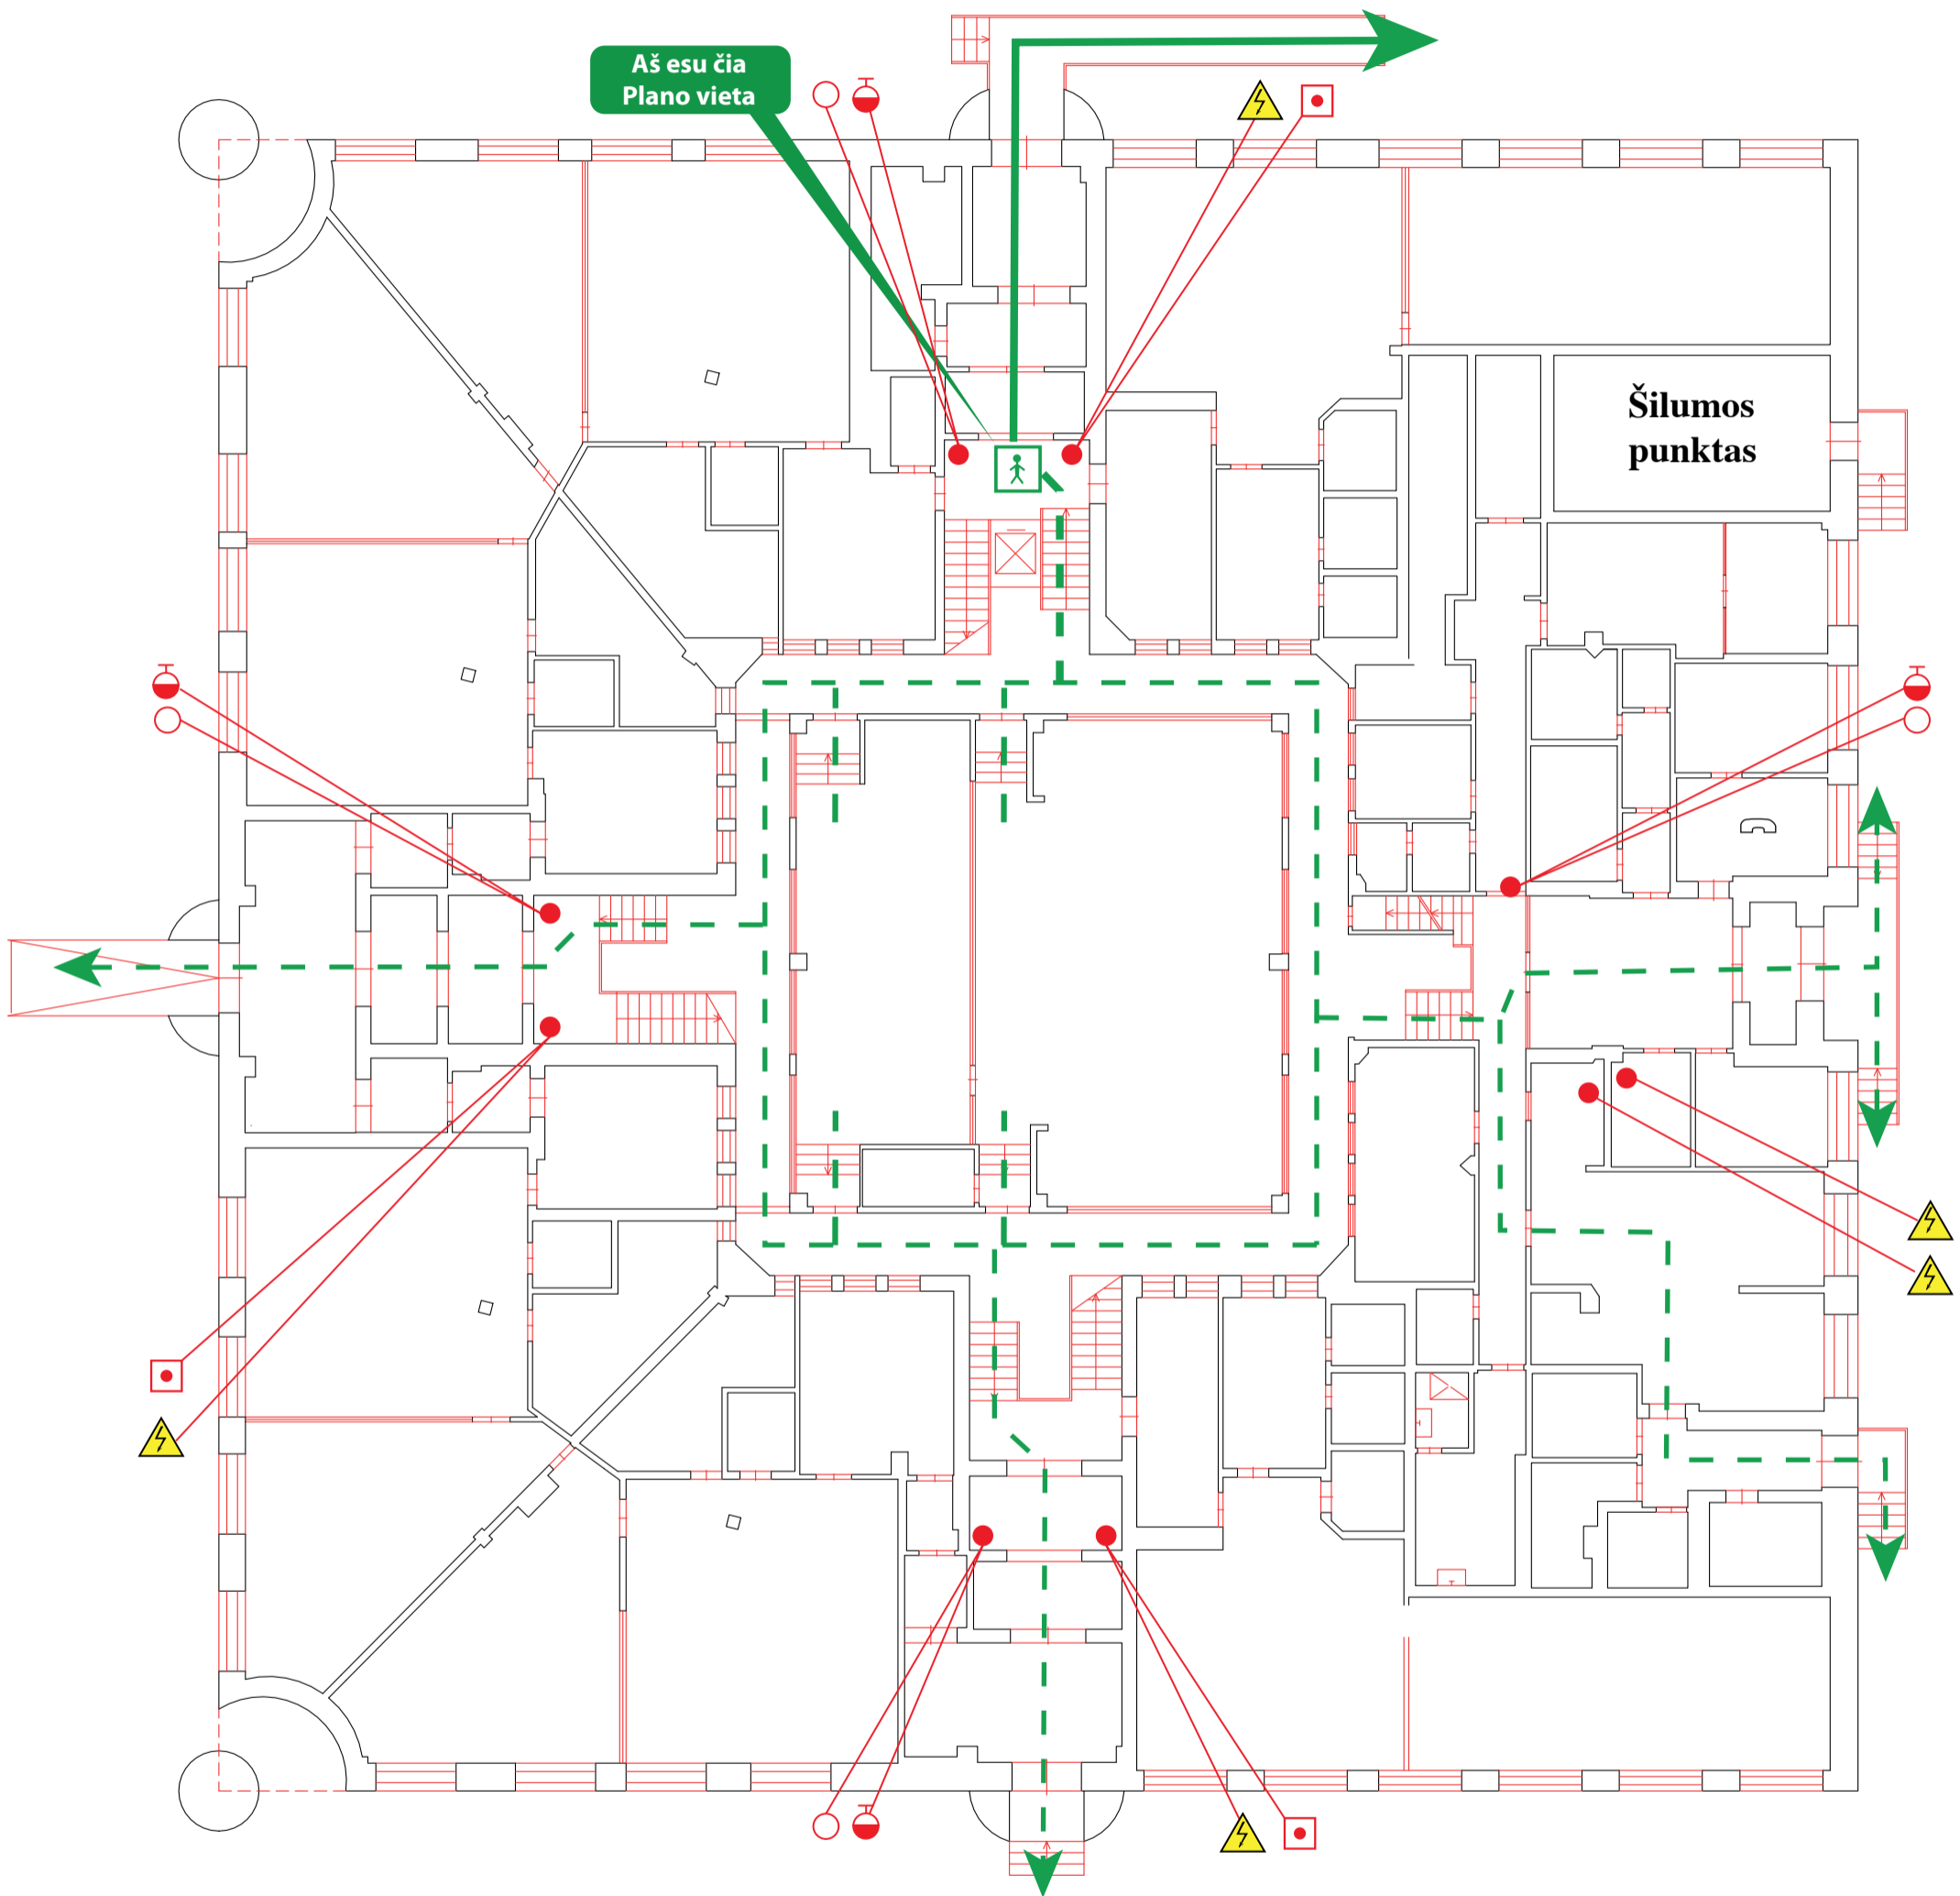


KILUS GAISRUI SKAMBINTI 112

Sutartiniai ženklai

- | | | | |
|-------------------|-----------------------------------|-------------------|-----------------------|
| Ugnies gesintuvas | Gaisrinės signalizacijos mygtukas | Elektros skydelis | Telefonas |
| Gaisrinis čiaupas | Pagrindinis evakavimo kelias | Jūs esate čia | Priešgaisrinis skydas |
| | - Atsarginis evakavimo kelias | | |

ŠIAULIŲ LOPŠELIO-DARŽELIO „EGLUTĖ“ I AUKŠTO EVAKAVIMO PLANAS

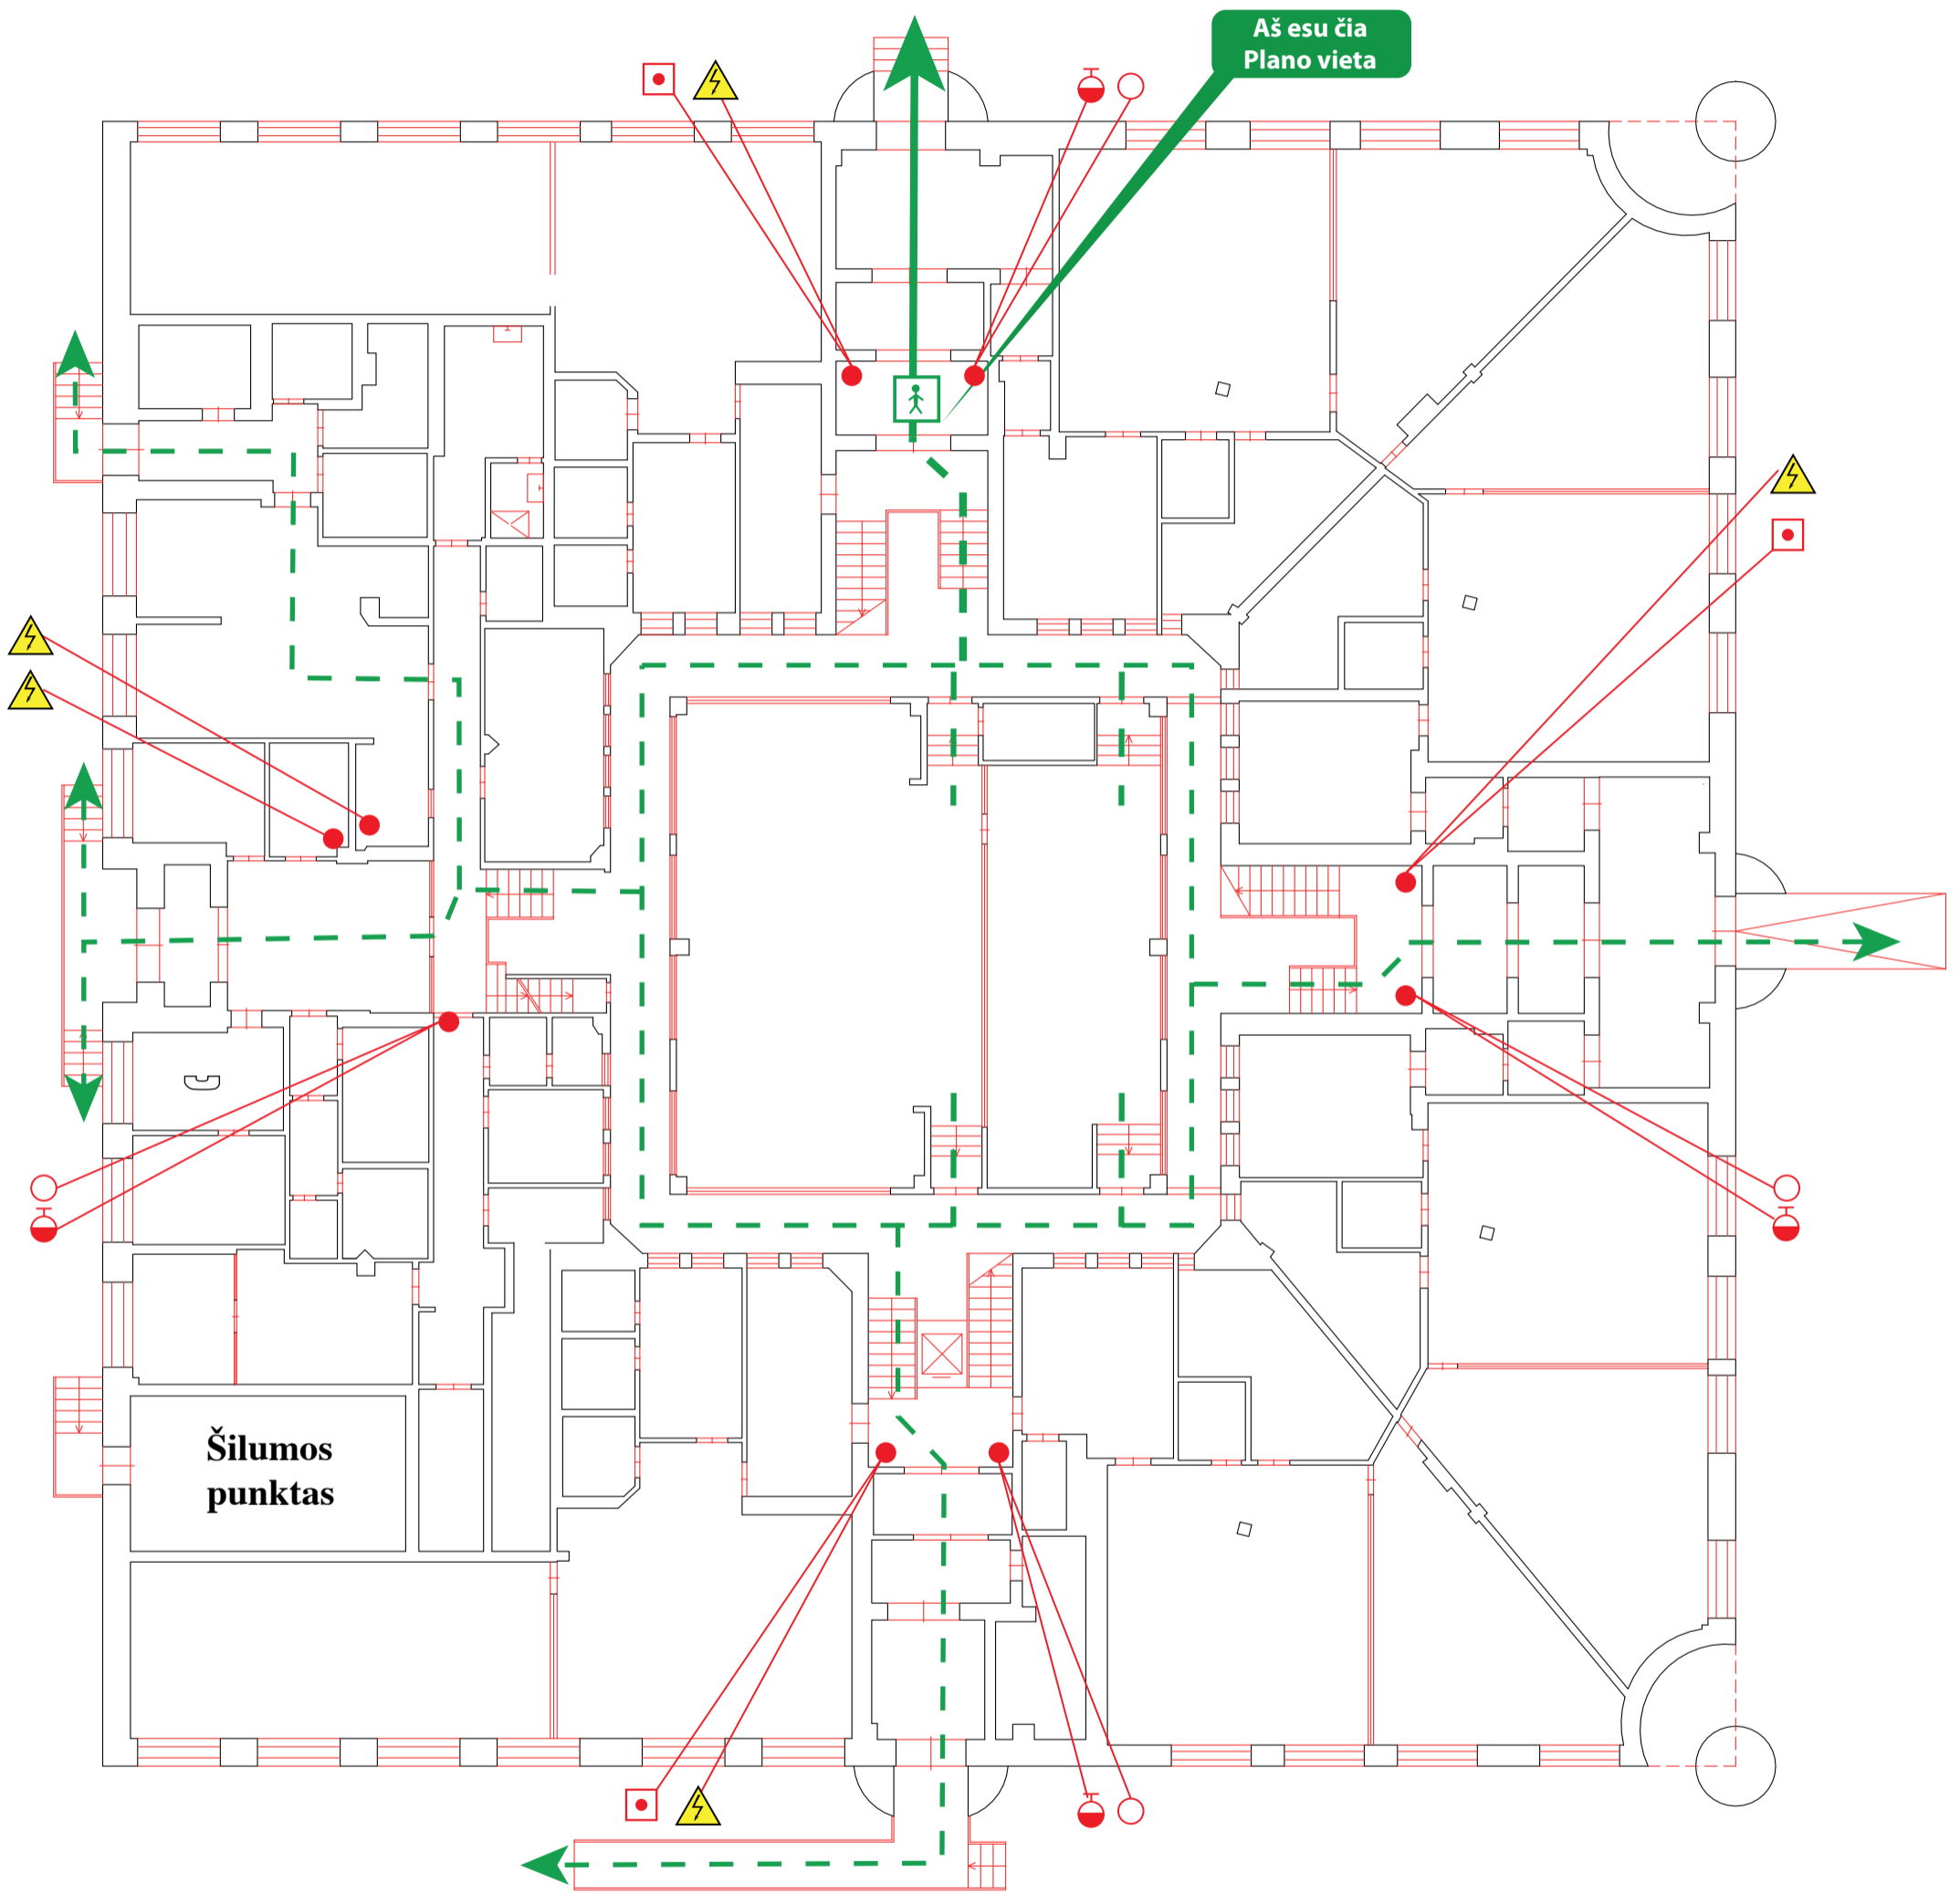


KILUS GAISRUI SKAMBINTI 112

Sutartiniai ženklai

- | | | | |
|-------------------|-----------------------------------|-------------------|-----------------------|
| Ugnies gesintuvas | Gaisrinės signalizacijos mygtukas | Elektros skydelis | Telefonas |
| Gaisrinis čiaupas | Pagrindinis evakavimo kelias | Jūs esate čia | Priešgaisrinis skydas |
| | Atsarginis evakavimo kelias | | |

ŠIAULIŲ LOPŠELIO-DARŽELIO „EGLUTĖ“ I AUKŠTO EVAKAVIMO PLANAS

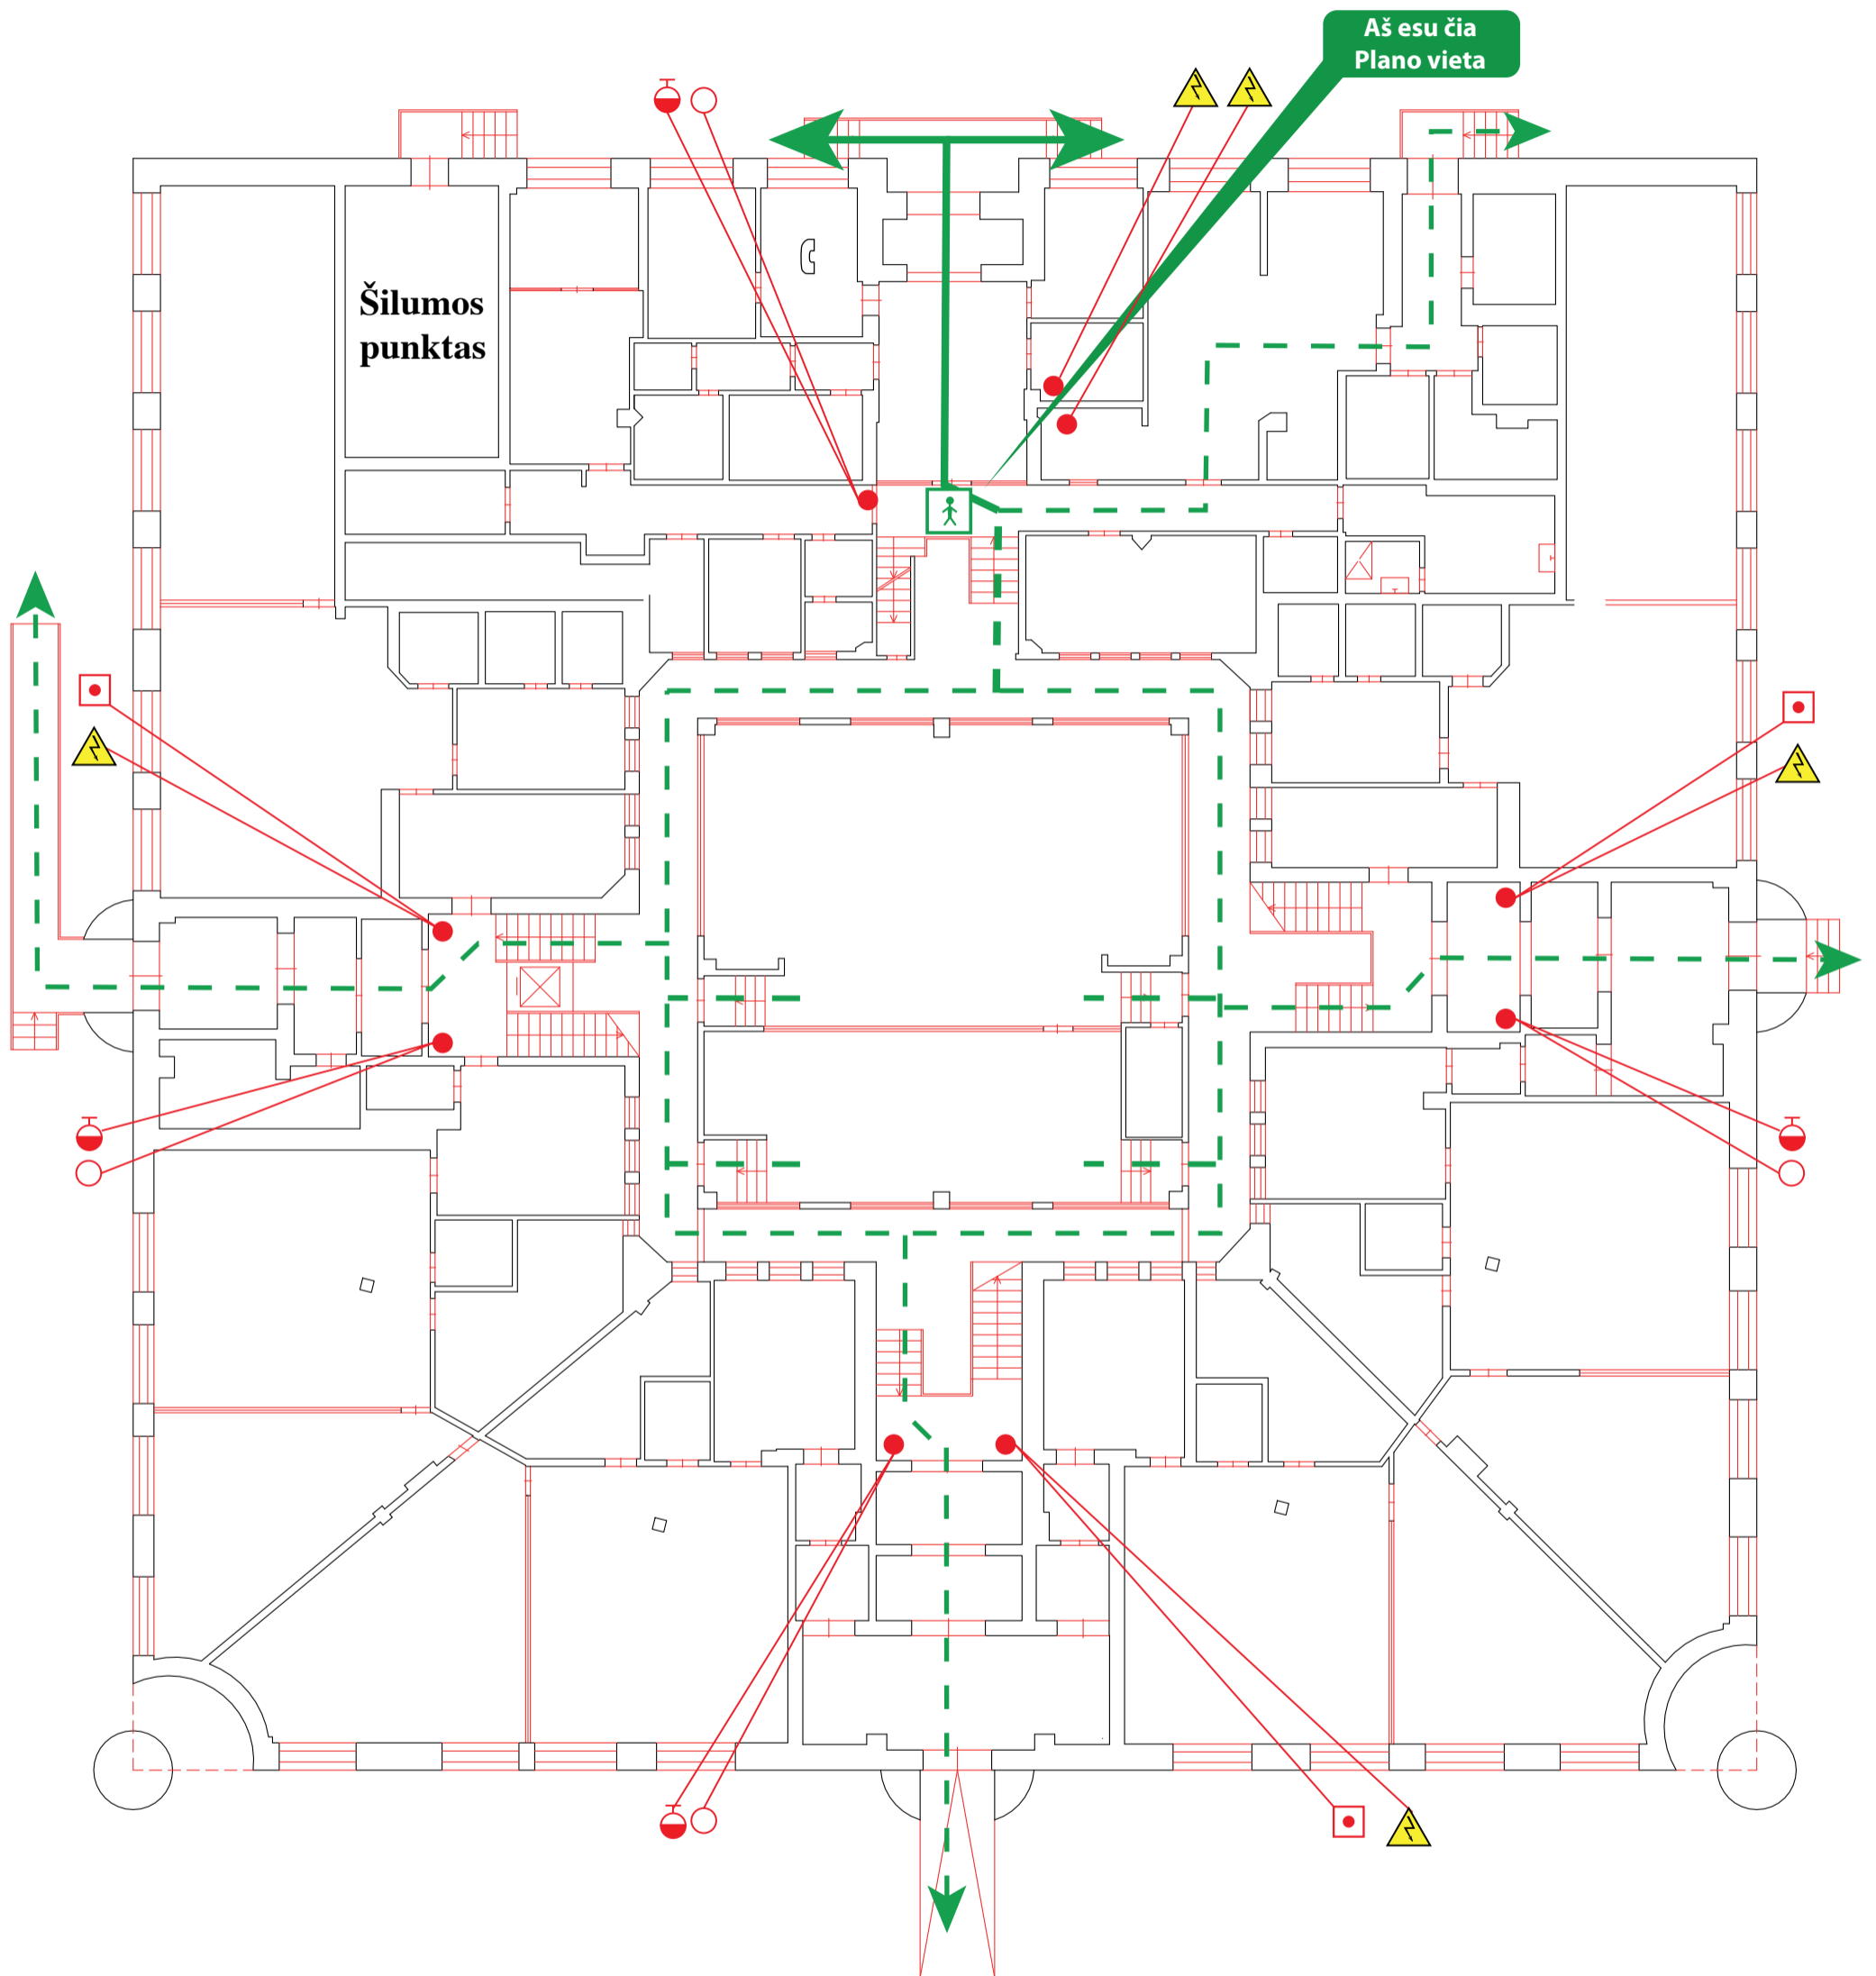

KILUS GAISRUI SKAMBINTI 112

Sutartiniai ženklai

- | | | | |
|-------------------|-----------------------------------|-------------------|-----------------------|
| Ugnies gesintuvas | Gaisrinės signalizacijos mygtukas | Elektros skydelis | Telefonas |
| Gaisrinis čiapas | Pagrindinis evakavimo kelias | Jūs esate čia | Priešgaisrinis skydas |
| | Atsarginis evakavimo kelias | | |