


ŠIAULIŲ LOPŠELIO-DARŽELIO „EGLUTĖ“ II AUKŠTO EVAKAVIMO PLANAS

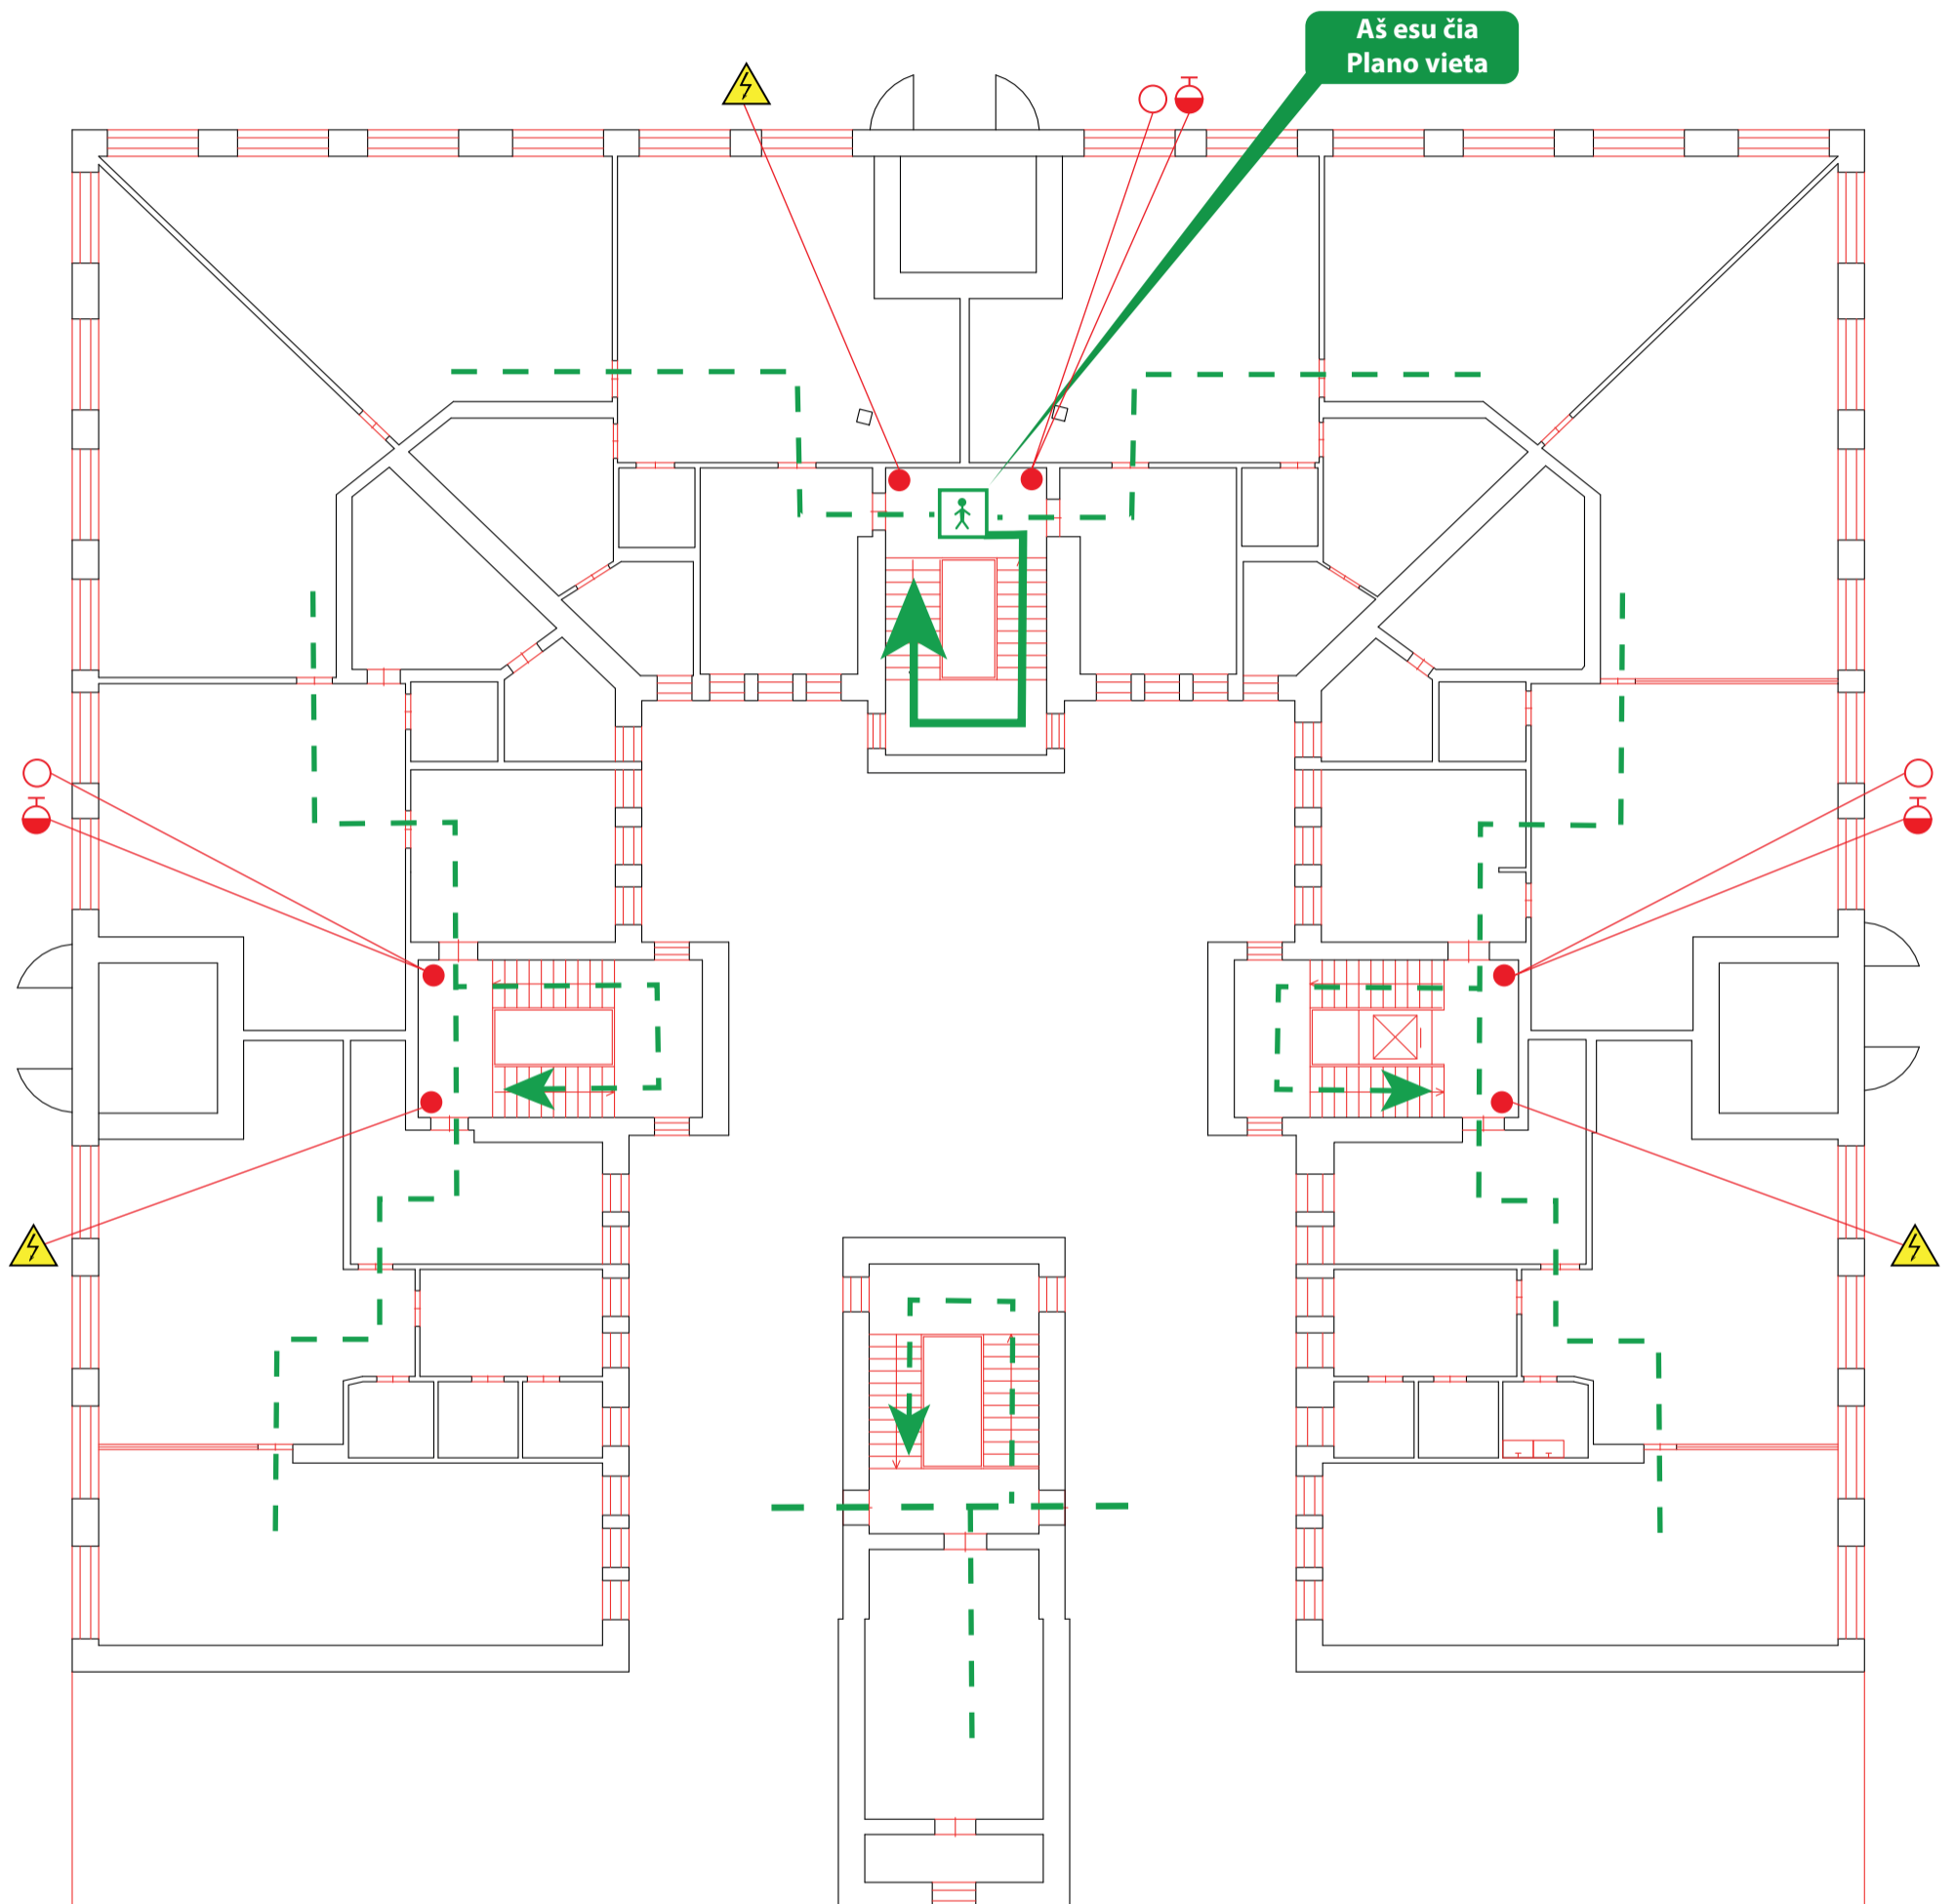


KILUS GAISRUI SKAMBINTI 112

Sutartiniai ženklai

- | | | | |
|-------------------|-----------------------------------|-------------------|-----------|
| Ugnies gesintuvas | Gaisrinės signalizacijos mygtukas | Elektros skydelis | Telefonas |
| Gaisrinis čiaupas | Pagrindinis evakavimo kelias | Jūs esate čia | |
| | Atsarginis evakavimo kelias | | |

ŠIAULIŲ LOPŠELIO-DARŽELIO „EGLUTĖ“ II AUKŠTO EVAKAVIMO PLANAS

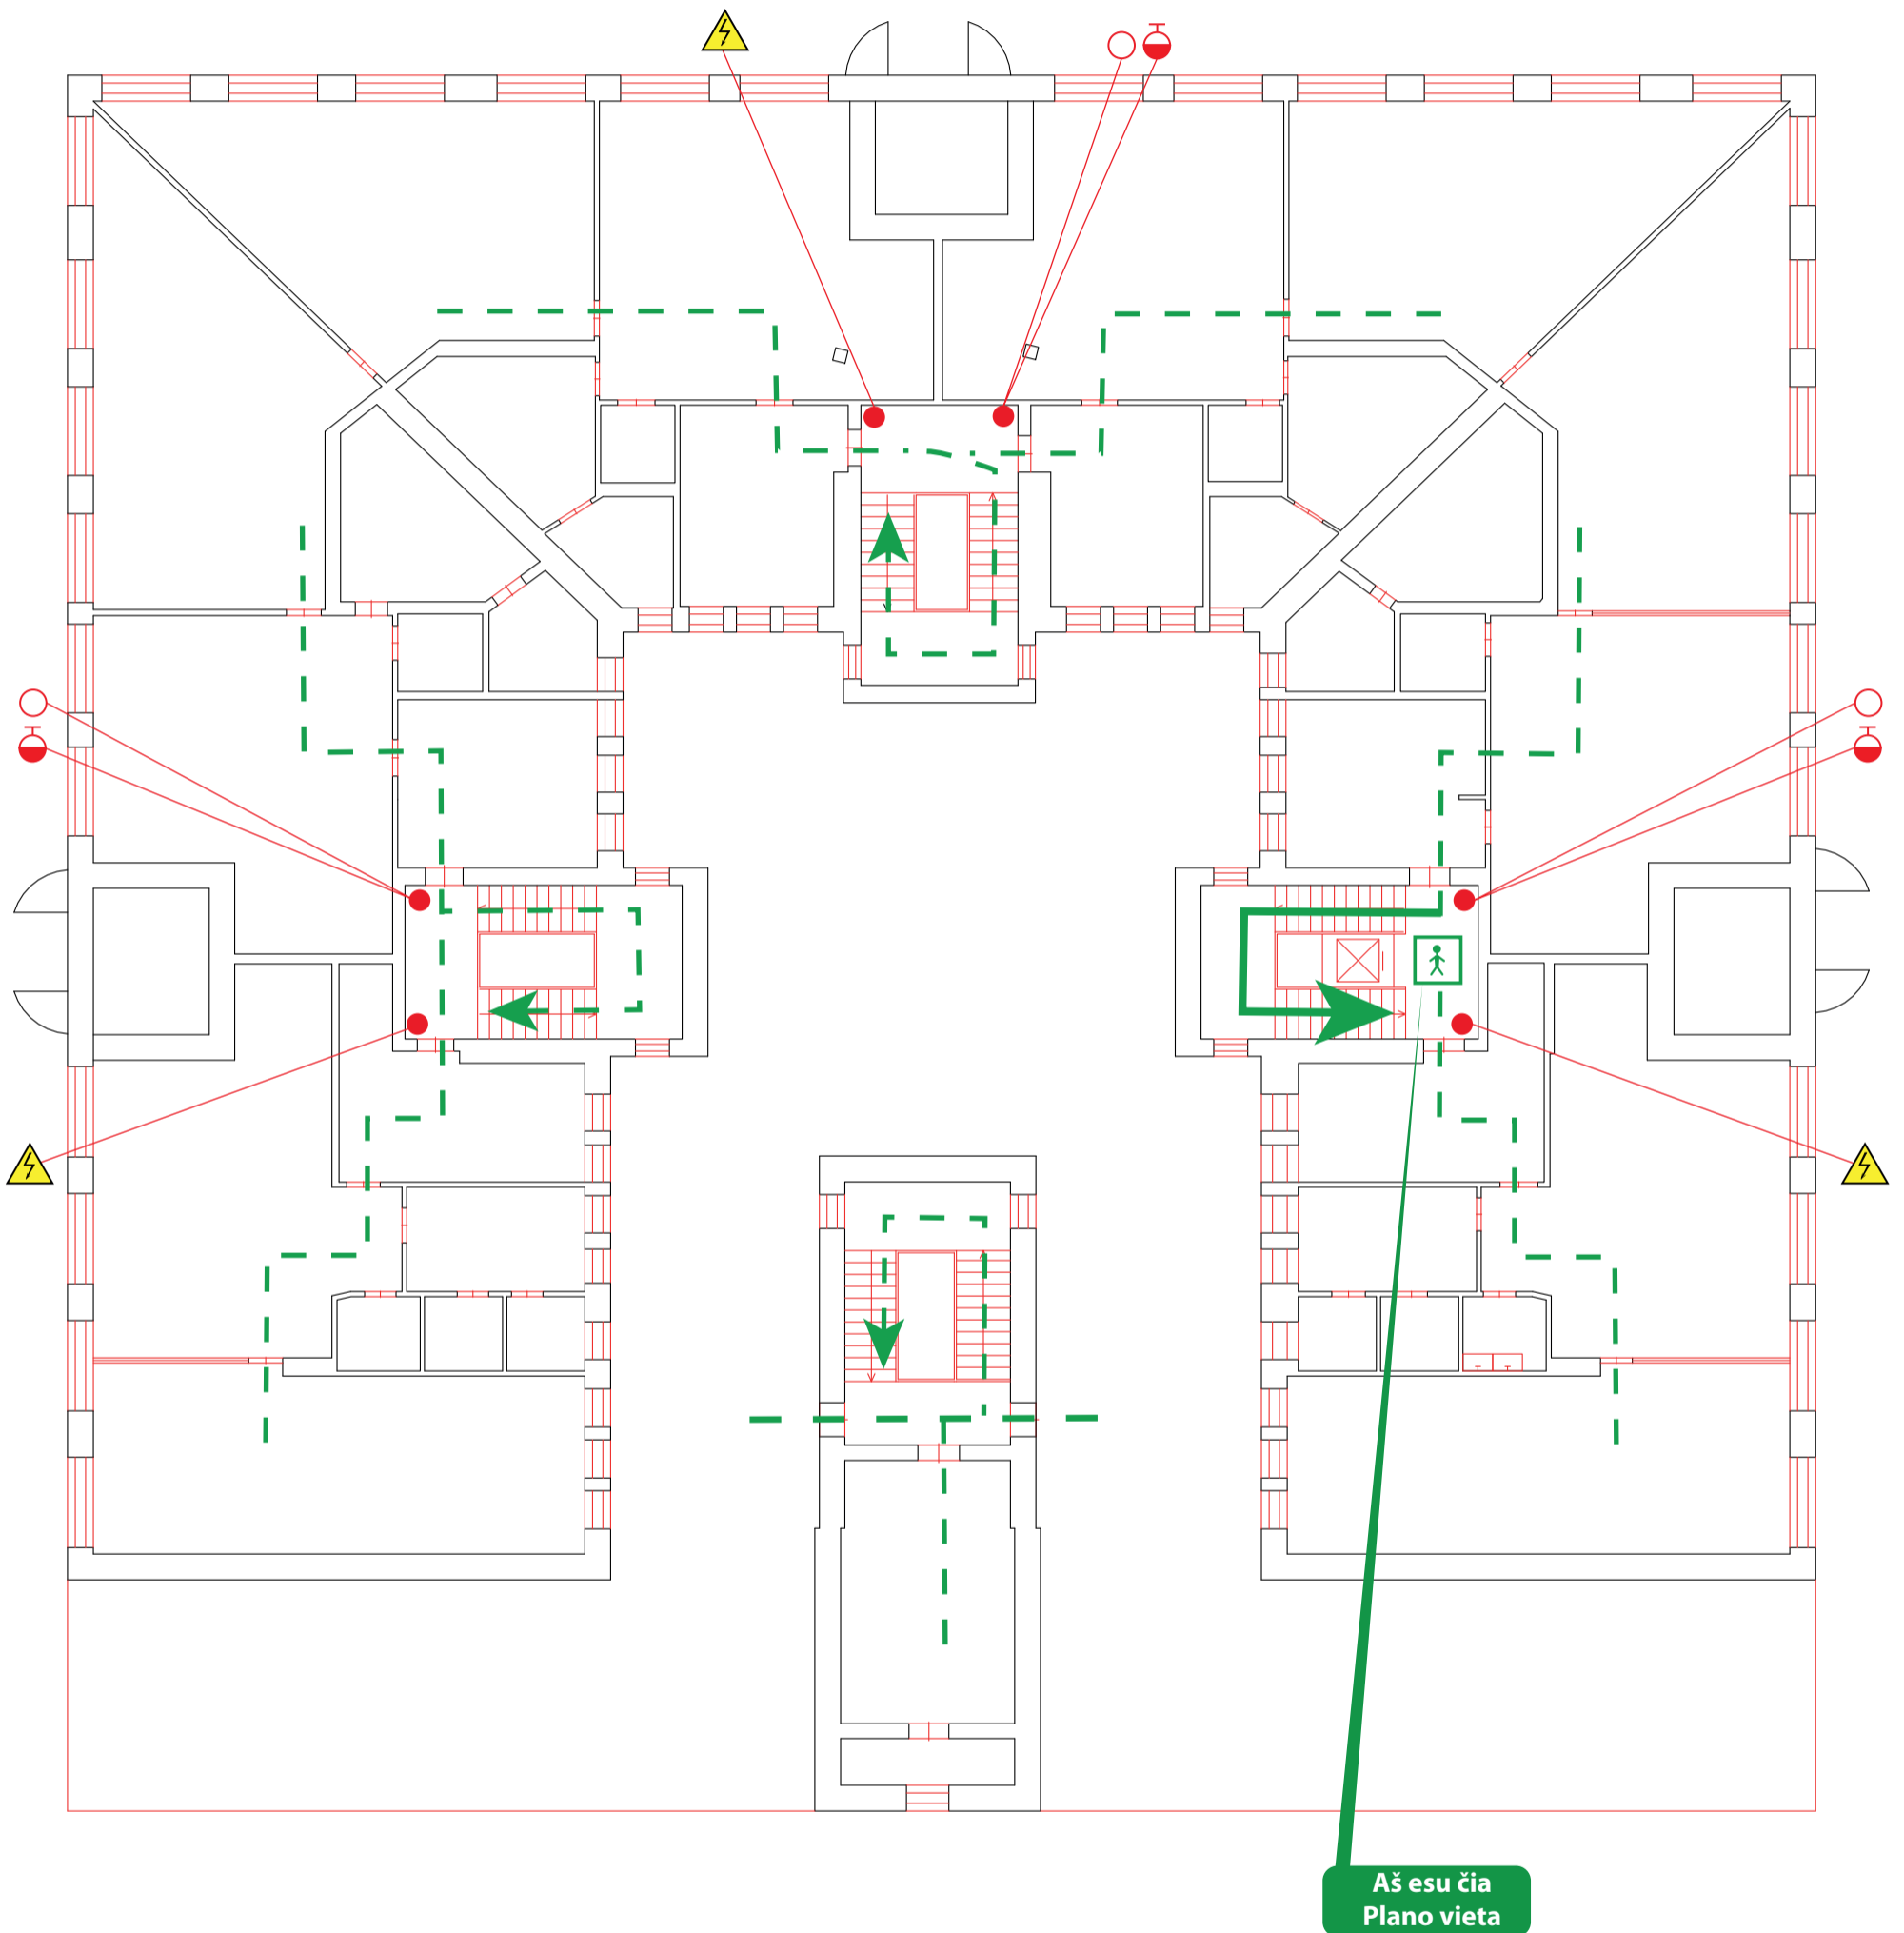


KILUS GAISRUI SKAMBINTI 112

Sutartiniai ženklai

- | | | | |
|-------------------|-----------------------------------|-------------------|-----------|
| Ugnies gesintuvas | Gaisrinės signalizacijos mygtukas | Elektros skydelis | Telefonas |
| Gaisrinis čiaupas | Pagrindinis evakavimo kelias | Jūs esate čia | |
| | Atsarginis evakavimo kelias | | |

ŠIAULIŲ LOPŠELIO-DARŽELIO „EGLUTĖ“ II AUKŠTO EVAKAVIMO PLANAS

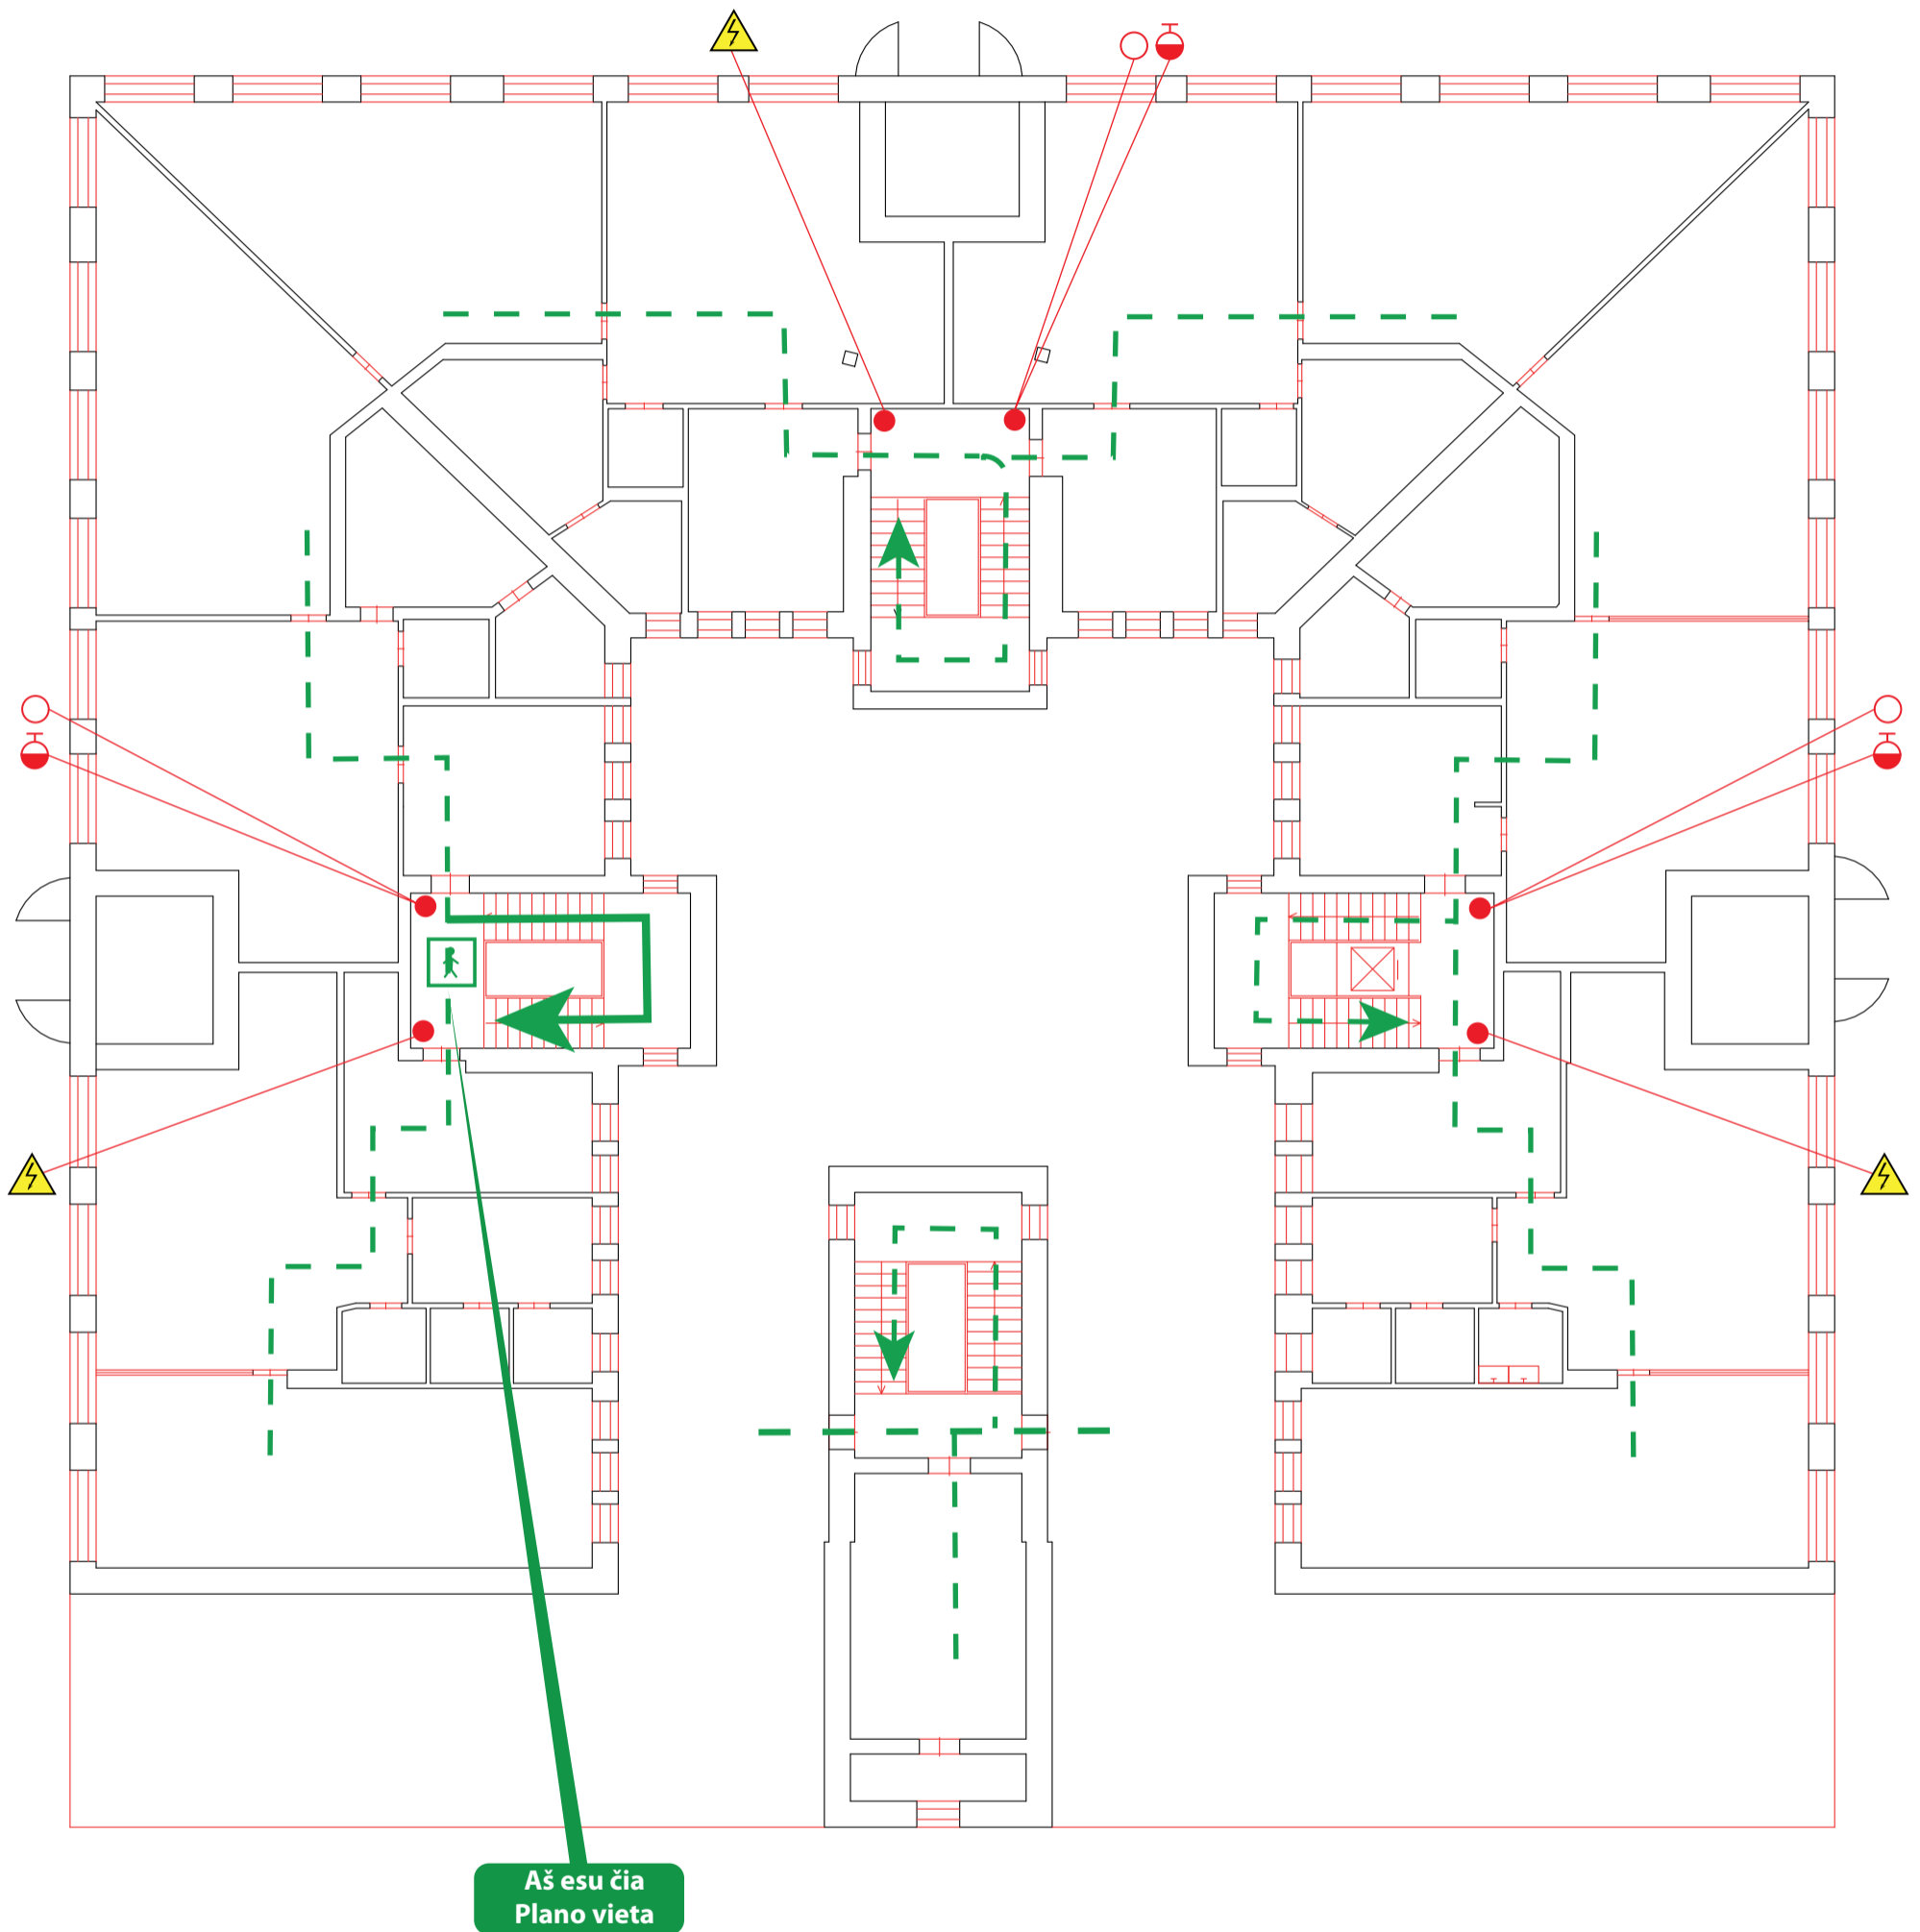


KILUS GAISRUI SKAMBINTI 112

Sutartiniai ženklai





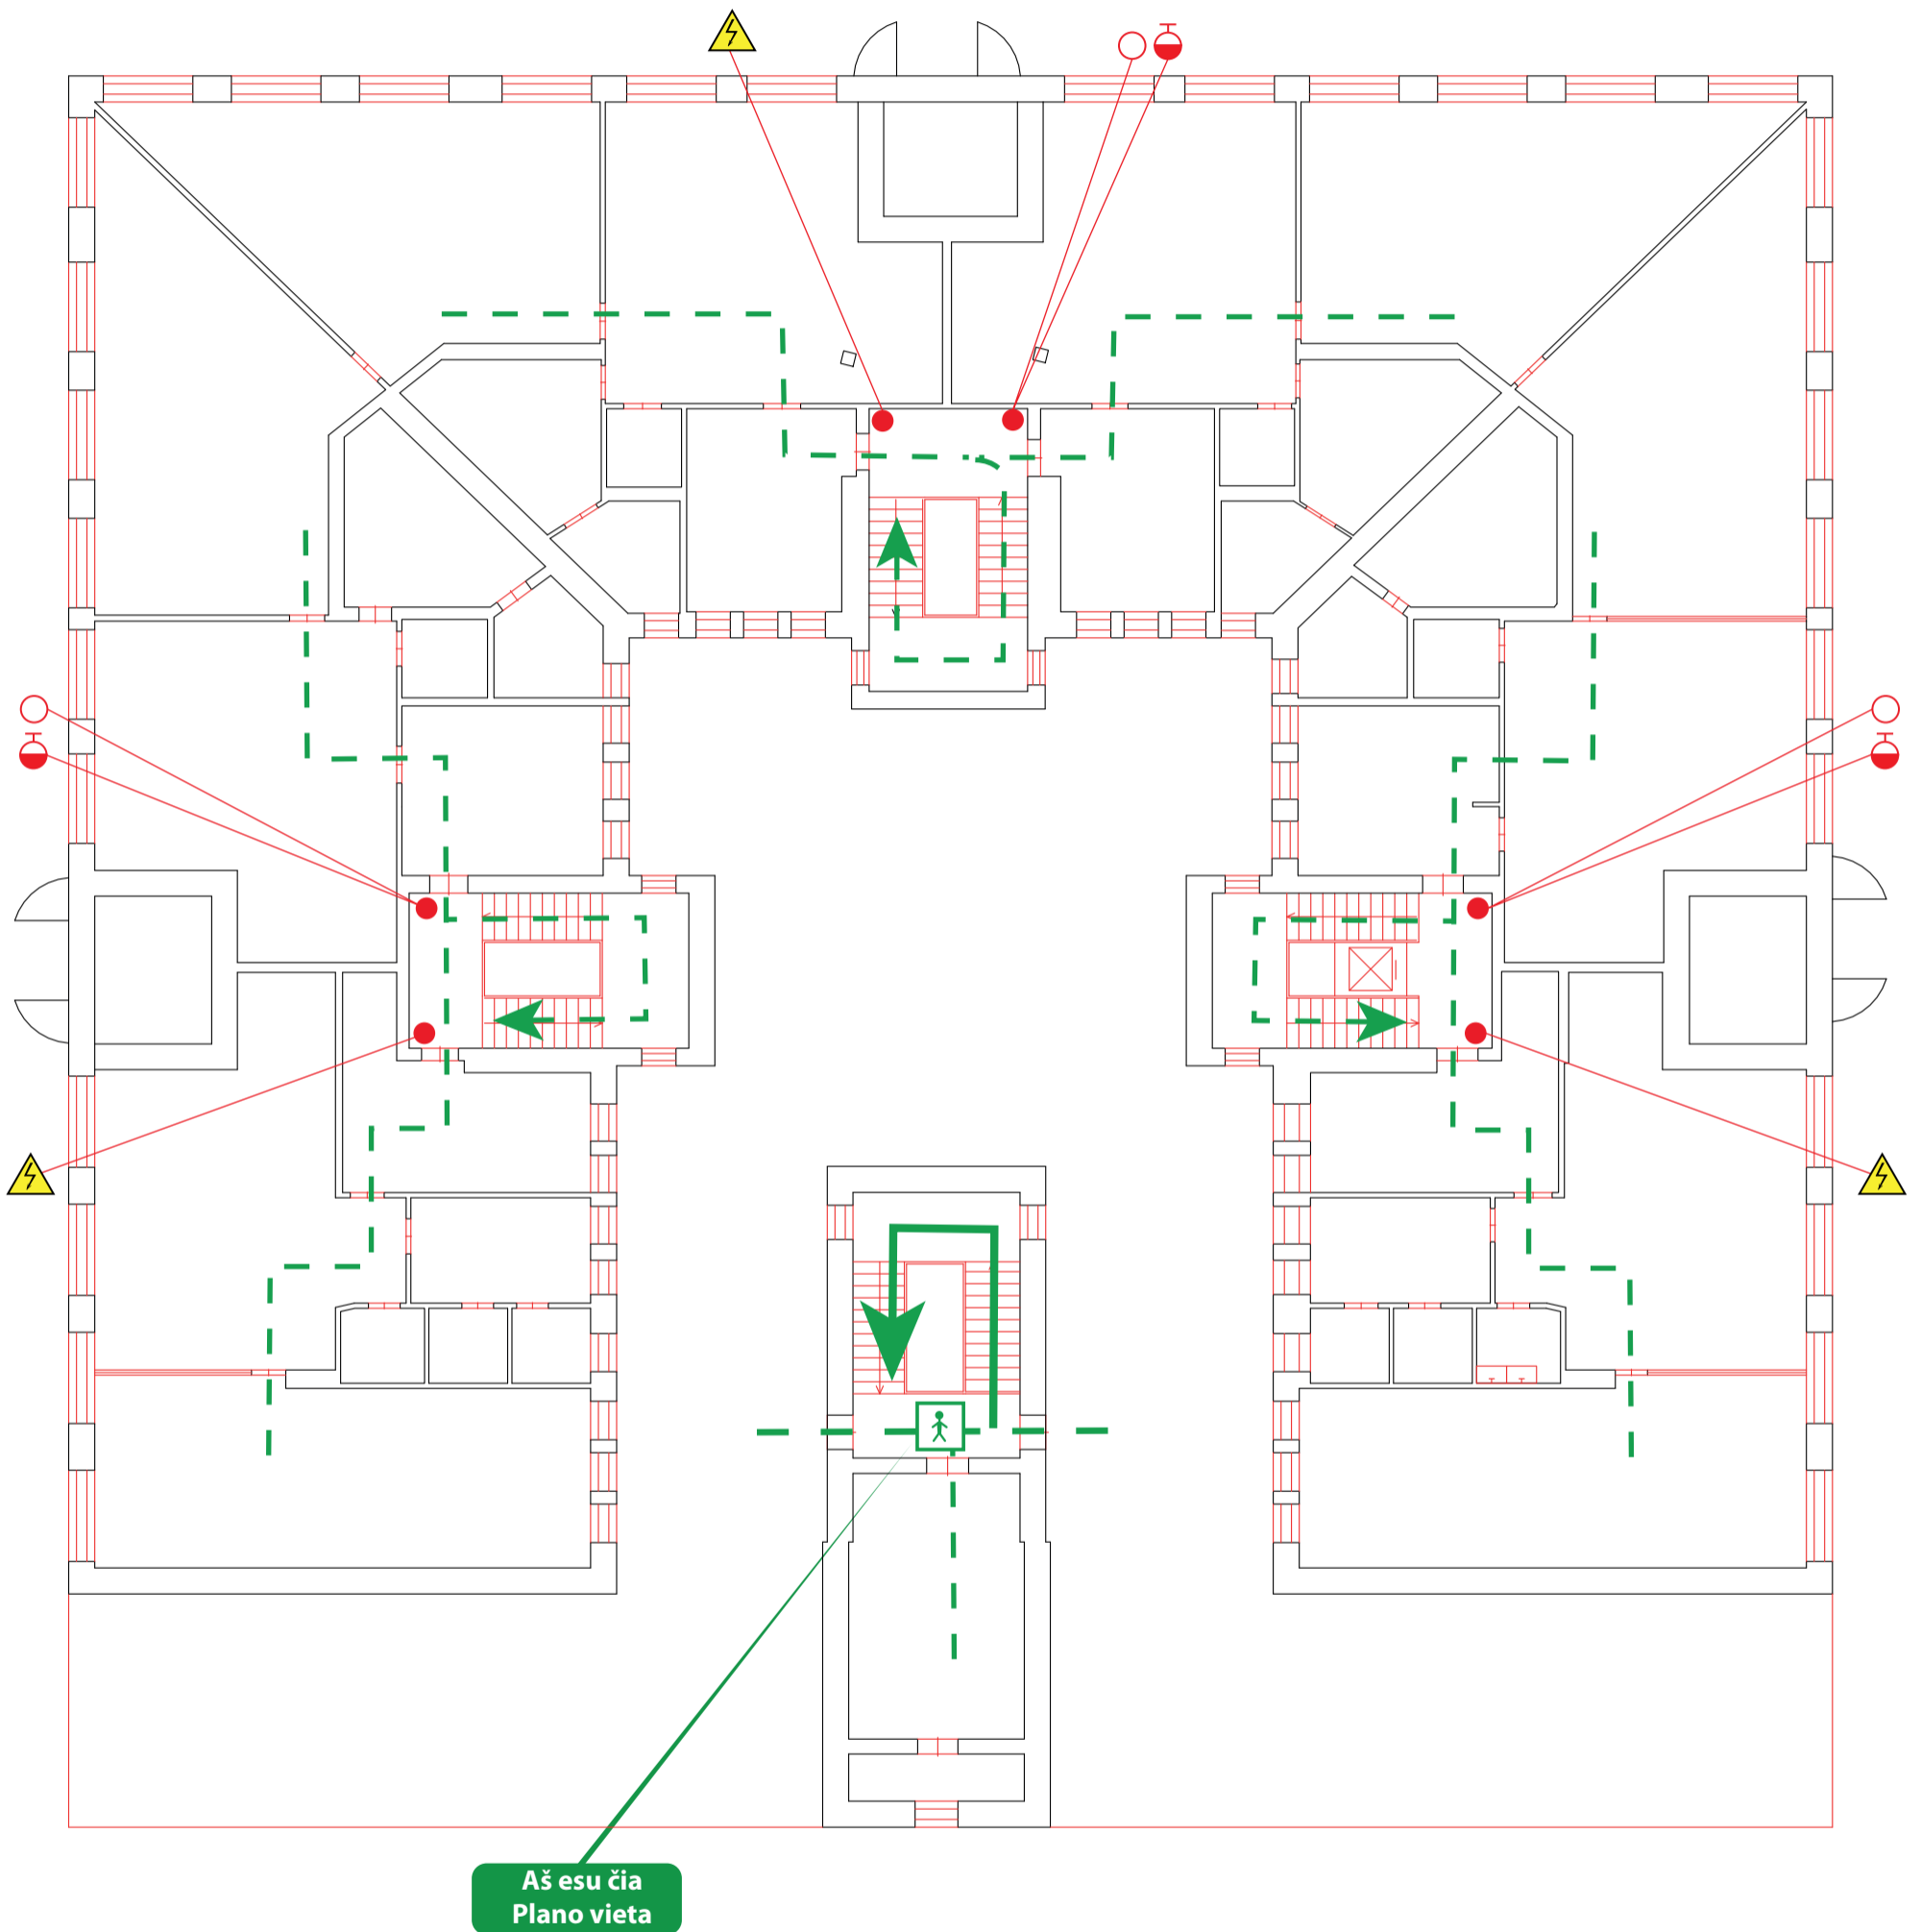



- | | | | |
|-------------------|-----------------------------------|-------------------|-----------|
| Ugnies gesintuvas | Gaisrinės signalizacijos mygtukas | Elektros skydelis | Telefonas |
| Gaisrinis čiaupas | Pagrindinis evakavimo kelias | Jūs esate čia | |
| | Atsarginis evakavimo kelias | | |

ŠIAULIŲ LOPŠELIO-DARŽELIO „EGLUTĖ“ II AUKŠTO EVAKAVIMO PLANAS



KILUS GAISRUI SKAMBINTI 112

Sutartiniai ženklai

- | | | | |
|---|---|---|---|
|  Ugnies gesintuvas |  Gaisrinės signalizacijos mygtukas |  Elektros skydelis |  Telefonas |
|  Gaisrinis čiaupas |  Pagrindinis evakavimo kelias |  Jūs esate čia | |
| |  Atsarginis evakavimo kelias | | |